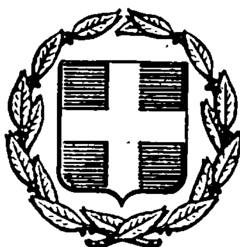


ΕΦΗΜΕΡΙΣ ΤΗΣ ΚΥΒΕΡΝΗΣΕΩΣ
ΤΗΣ ΕΛΛΗΝΙΚΗΣ ΔΗΜΟΚΡΑΤΙΑΣ

ΑΘΗΝΑ 8 ΦΕΒΡΟΥΑΡΙΟΥ 1984 | ΤΕΥΧΟΣ ΤΕΤΑΡΤΟ | ΑΡΙΘΜΟΣ ΦΥΛΛΟΥ 48

ΠΟΛΕΟΔΟΜΙΑ

ΑΠΟΦΑΣΕΙΣ

Αριθ. Δ 45/3

Έγκριση δημιουργίας ζώνης παραλίας στη θέση «Ντάπια» ή «Βαθιά Λούτσα» περιοχής Ακτίου Νομού Αιτ/νίας.

Ο ΥΠΟΥΡΓΟΣ ΟΙΚΟΝΟΜΙΚΩΝ

Έχοντας υπόψη:

1. Τις διατάξεις των παρ. 2 και 5 του άρθρου 6 του Α.Ν. 2344/1940 «περί αιγιαλού και παραλίας», ως αντικαταστάθηκαν με τις διατάξεις του άρθρου 13 του Νόμου 1078/1980.

2. Τη σύμφωνη γνώμη του Γενικού Επιτελείου Ναυτικού, που διατυπώθηκε στο Φ 187.2/209/83/Σ879/1.6.83 έγγραφό του.

3. Τη 5073/21.6.1983 απόφαση του Νομάρχη Αιτωλίας και Ακαρνανίας με την οποία επικυρώθηκαν η έκθεση της Επιτροπής και το σχετικό τοπογραφικό διάγραμμα, που δημοσιεύθηκαν στο υπ' αριθ. 540/24.10.83 ΦΕΚ τ Δ'.

4. Τη 0548/382/19.9.1983 κοινή απόφαση των Πρωθυπουργού και Υπουργού Οικονομικών «περί ανάθεσης αρμοδιοτήτων στους Υφυπουργούς Οικονομικών»., αποφασίζουμε:

Εγκρίνουμε, για την προσαύξηση του αιγιαλού, τη δημιουργία ζώνης παραλίας στη θέση «Ντάπια» ή «Βαθιά Λούτσα» περιοχής Ακτίου Νομού Αιτωλ/νίας, όπως αυτή καθορίστηκε από την αρμόδια Επιτροπή εικονίζεται στο από Απριλίου 1979 και με κλίμακα 1 :500 τοπογραφικό και υψομετρικό διάγραμμα του Αγρον. Τοπογράφου μηχανικού Γιάννη Β. Βαϊνά .το οποίο έχει θεωρηθεί από το Δ/ντή Τεχνικών Υπηρεσιών Ν. Αιτωλ/νίας την 11.4.1980 και συνοδεύει την από 11.3.1982 έκθεση της εν λόγω Επιτροπής.

Η παρούσα απόφαση μαζί με την Έκθεση της Επιτροπής και το τοπογραφικό διάγραμμα να δημοσιευθούν στην Εφημερίδα της Κυβέρνησης (άρθρο 13 Νόμου 1078/1980).

ΠΡΑΚΤΙΚΟΝ

Καθορισμού ορίων αιγιαλού και παραλίας εις θέσιν «Ντάπια» ή «Βαθιά Λούτσα», περιοχής Ακτίου Ν. Αιτ/νίας.

Βόνιτσα σήμερον την 11 Μαρτίου 1982 οι υπογεγραμμένοι: 1) Νικόλαος Ρήγας, Οικονομικός Έφορος Βονίτσης, 2) Τιμόθεος Τριφιάτης, Πολιτικός Μηχανικός 6ου βαθμού ως αναπληρωτής του Δ/ντού Τ.Υ.Ν. Αιτ/νίας. 3) Σωτήρης Καρακίτσος, Λιμενάρχης Πρεβέζης, αποτελούντες την δια της υπ' αριθμ. 6473/30.9.80 αποφάσεως του Νομάρχου Αιτ/νίας, επιτροπήν καθορισμού αιγιαλού και παραλίας προβλεπομένην υπό των διατάξεων του άρθρου 2 του Α.Ν. 2344/40 περί αιγιαλού και παραλίας» ως ετροποποιήθη υπό του άρθρου 5 του Α.Ν. 263/1968 «περί τροποποιήσεως και συμπληρώσεως των διατάξεων των δημοσίων κτημάτων», ως και των διατάξεων του άρθρου 74 του Π.Δ. 636/1977 περί διαρθρώσεως του Υπουργείου Οικονομικών και Οργανισμού των Υπηρεσιών αυτού, συνελθόντες κατόπιν προσκλήσεως του Οικονομικού Εφόρου Βονίτσης δια τον καθορισμόν των ορίων αιγιαλού και παραλίας εις θέσιν «Ντάπια» ή «Βαθιά Λούτσα» της περιοχής Ακτίου Ν. Αιτ/νίας και κατόπιν επιτοπίου και επισταμένης ερεύνης και εξετάσεως των κρατουσών τοπικών συνθηκών και έχοντες υπ' όψιν τας σχετικάς διατάξεις του Α. Ν. 2344/40 και 263/68 περί καθορισμού των οριογραμμών αιγιαλού και παραλίας,

προέβημεν εις τον καθορισμόν των οριογραμμών του αιγιαλού και παραλίας ως αύται εμφαίνονται εις το τοπογραφικό διάγραμμα του Τοπογράφου Μηχανικού Γιάννη Βαϊνά, δεόντως ηλεγμένον και θεωρημένον, όπερ αποτελεί αναπόσπαστον μέρος του παρόντος πρακτικού, δια μεν τον αιγιαλόν δια συνεχούς ερυθράς γραμμής, δια δε την παραλίαν δια συνεχούς κιτρίνης γραμμής, εις απόστασιν 10μ. εκ της οριογραμμής του αιγιαλού ως αναλυτικώτερον εμφαίνονται εις το συνοδεύον το παρόν ως άνω διάγραμμα και εις τα άρθρα 2 παρ. 2 και 6 παρ. 1 του Α. Ν. 2344/1940.

Περίπτωσις υπάρξεως παλαιού αιγιαλού δεν υφίσταται καθόσον το Ενετικό Φρούριο το καταμαρτυρεί, καθώς επίσης και η πέραν της Εθνικής Οδού (περιοχή με μικρά υψόμετρα) ύπαρξις λειψάνων αρχαίων. Ο ισχυρισμός τούτος ενισχύεται και εκ του γεγονότος ότι εις την περιοχήν δεν υπάρχουν χείμαρροι ή ποταμοί που να μεταφέρουν φερ-

τά υλικά με αποτέλεσμα να μετατοπίζεται ο αιγιαλός. Τούτο επιβεβαιώνεται και από τους κατοίκους της περιοχής.

Η οριογραμμή του αιγιαλού εξηρτήθη από τα 2 σταθερά σημεία Ι και ΙΙ τα οποία εγκαταστήσαμε. Περίπτωσις εγκαταστάσεως και άλλων σημείων σταθερών δεν ενδείκνυται, η εξασφάλισις όμως της οριογραμμής του αιγιαλού είναι τέτοια που καθίσταται ευχερής η υλοποίησή τους.

Η ζώνη της παραλίας καθορίστηκε εις 10μ. και δεν τίθεται θέμα αποζημιώσεως των ιδιοκτητών. Κατετέθη προς τούτο και σχετική δήλωσις του Ν. 105/69 του πληρεξουσίου των ιδιοκτητών Ιωάννου Β. Βαϊνά.

Το παρόν υπόκειται εις έγκρισιν αρμοδίως.

Εφ ω συνετάγη το παρόν και υπογράφεται ως έπεται.

Η Επιτροπή

Ο Πρόεδρος
ΝΙΚΟΛΑΟΣ ΡΗΓΑΣ

Τα μέλη
1) ΤΙΜ. ΤΡΙΦΙΑΤΗΣ
2) ΣΩΤ. ΚΑΡΑΚΙΤΣΟΣ

Αθήνα, 3 Ιανουαρίου 1984

Ο ΥΦΥΠΟΥΡΓΟΣ

ΔΗΜΗΤΡΙΟΣ ΠΙΤΣΙΩΡΗΣ

Διάγραμμα καθορισμού οριογραμμών
αιγιαλού κ' παραλίας εἰς θέσιν "Ντάπια"
ή "Βαθεία Λούτσα" Αντίου Ν. Αἰτ/νίας

ΚΛ. 1:500

ΣΟΣΟΡΗΚΟΝ
Ε.Π. [illegible] 1980
[illegible]

ΘΕΩΡΗΘΗΚΕ

Αγρίνιο Απρίλης 79

ο Μηχανικός:

ΓΙΑΝΝΗΣ Β. ΒΑΓΓΑΣ

Τό παρόν διάγραμμα συνετάχθη τό ἀπό [illegible] [illegible] [illegible] τής ἐπιτροπής καθορισμού ὀριογραμμών αἰγιαλού ή παραλίας [illegible] διά τής [illegible] καί [illegible] [illegible] ἐμφάνισιν τής [illegible] Ἐφορίας Βονίτσης

Ἡ Ἐπιτροπή

Ο Πρόεδρος


Τά μέλη

1. ΤΡΥΦΩΝ [illegible] ΤΡΙΦΙΑΤΗΣ ΠΟΛΙΤ. ΜΗΧΑΝΙΚΟΣ

2. [illegible] ΚΑΡΑΛΙΤΖΟΣ [illegible]


Τα σημεία 3 4 5 7 κ.λ. ἐξηρτήθησαν ἀπό τό II εἰναι [illegible] [illegible] ὡς [illegible] εἰς τό σημείον 2 ἐξηρτήθη ἀπό τής ὁριογραμμής του ἀπό τά ἀναγραφόμενα πλευρά [illegible] παράλληλος με την


Σκαρίφημα ἐμφαίνον την ἐξάρτησιν των σημείων της ὁριογραμμής του Αιγιαλού

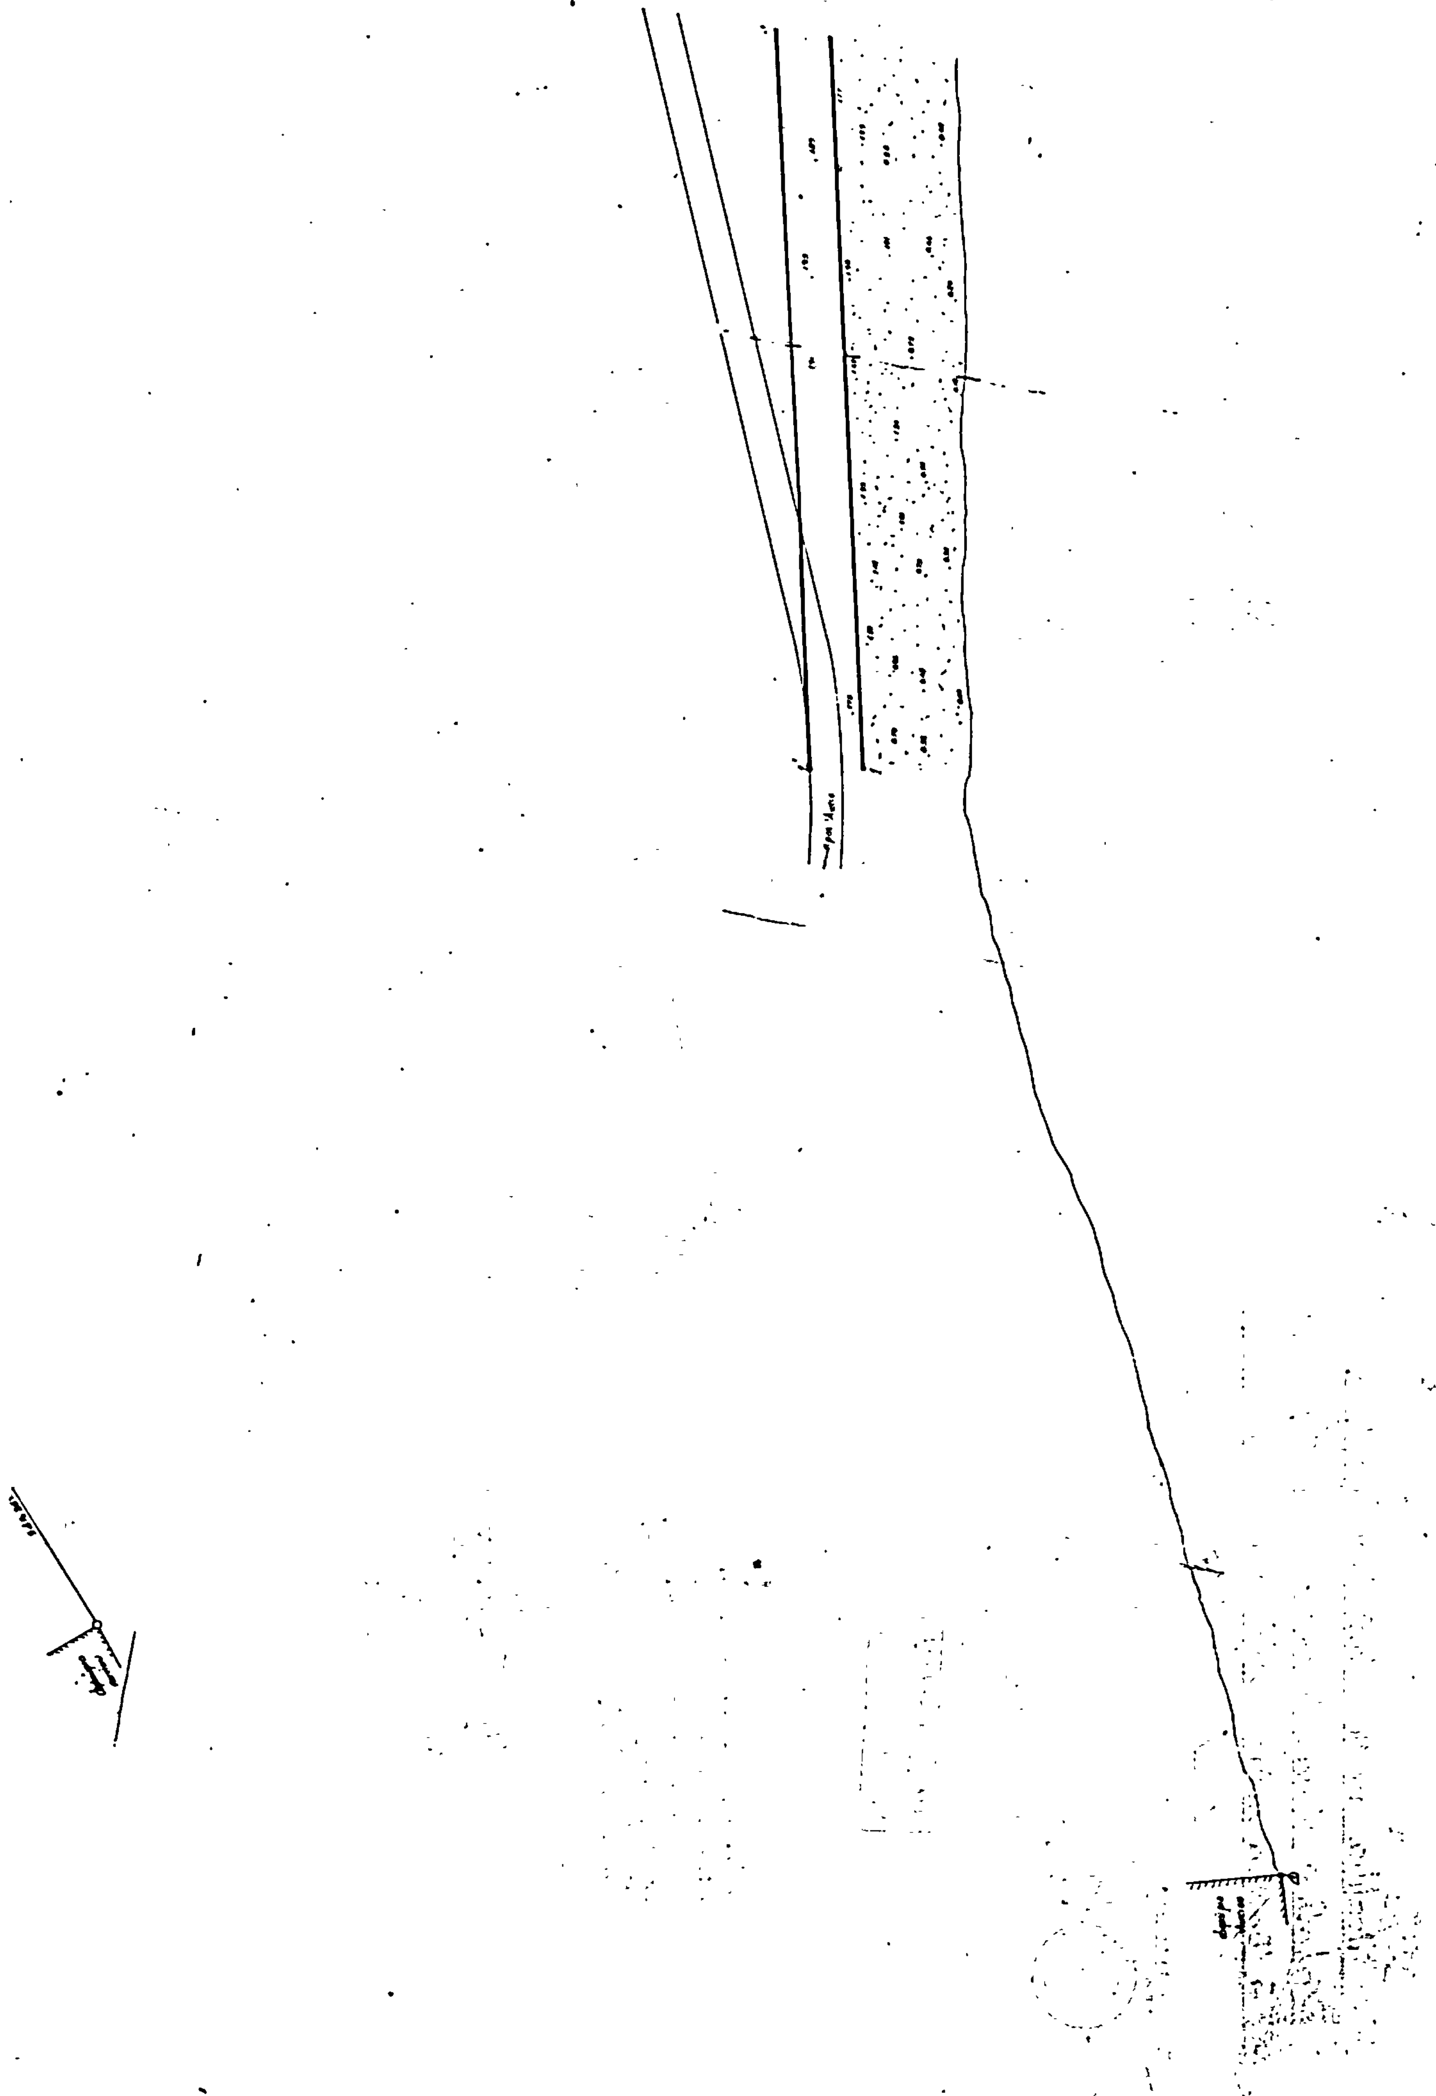

ὁριογραμμῆς τοῦ αἰγιαλοῦ
τῶν σημείων Ι – ΙΙ (Ἡ σήμανσις τῶν
0.80 μ. καὶ διατομῆς 0.20×0.20)
εὐκρινῶς. Ἐπιπλέον τὸ
τὸ σημεῖον Ι. Τὰ ἐνδιάμεσα σημεῖα
αἰγιαλοῦ δύνανται νὰ
καὶ γωνίας εἰς τὸ παρα-
Ἡ ὁριογραμμὴ τῆς παραλίας εἶναι
ὁριογραμμὴ τοῦ αἰγιαλοῦ καὶ εἰς ἀπόστασιν 10.00 μ.

——— ὁριογραμμὴ αἰγιαλοῦ
——— » Παραλίας

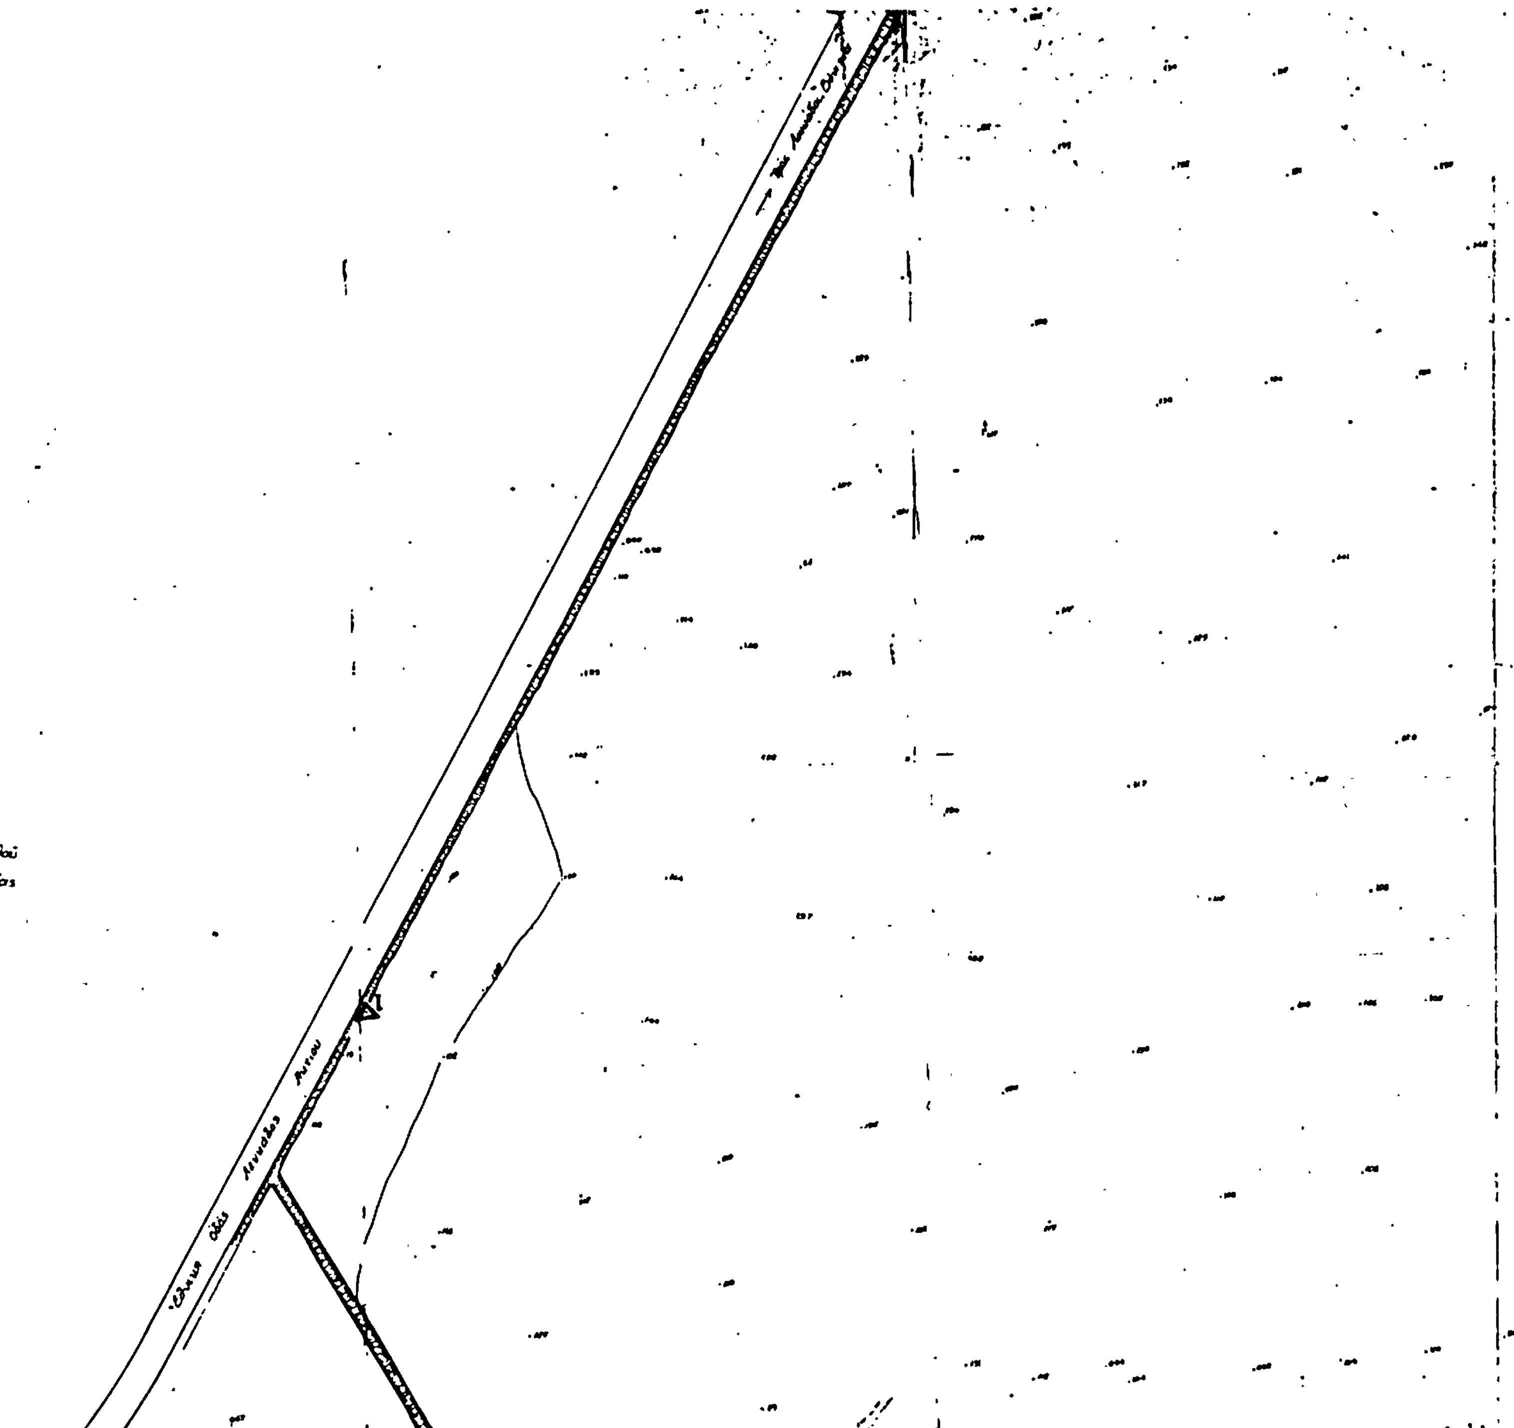

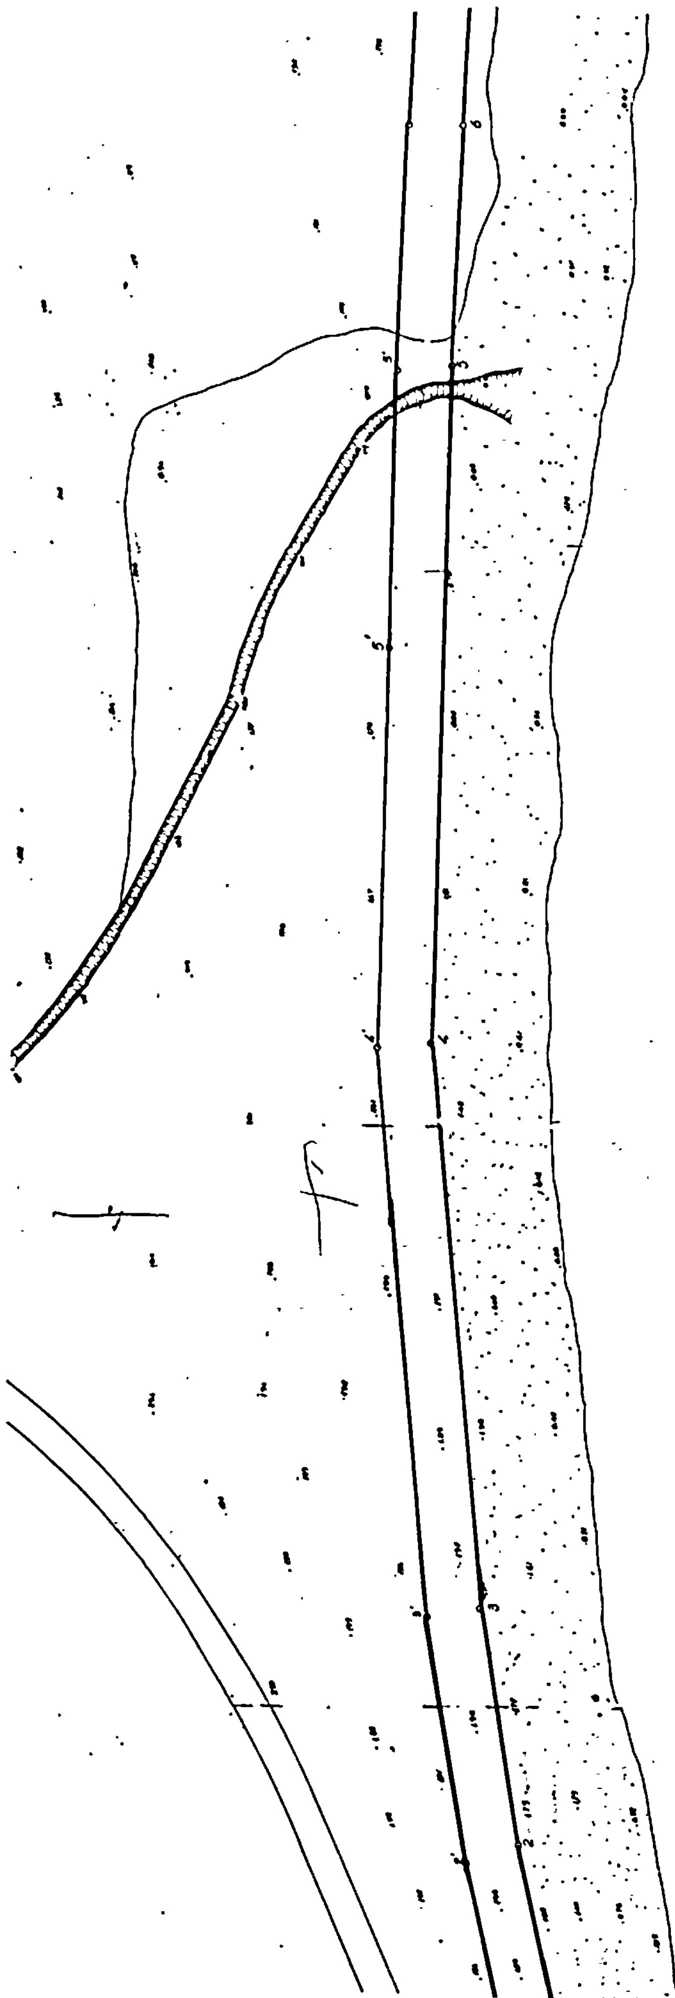

ΑΠΟΣΠΑΣΜΑ ΧΑΡΤΟΥ ΠΕΡΙΟΧΗΣ "ΑΚΤΙΟΥ" ΚΛΙΜΑΞ 1:100000

ΑΜΒΡΑΚΙΚΟΣ ΚΟΛΠΟΣ

